



DIN18799-1 Toegang tot gebouwen/installaties/...

Gebouwhoogte max 10 meter

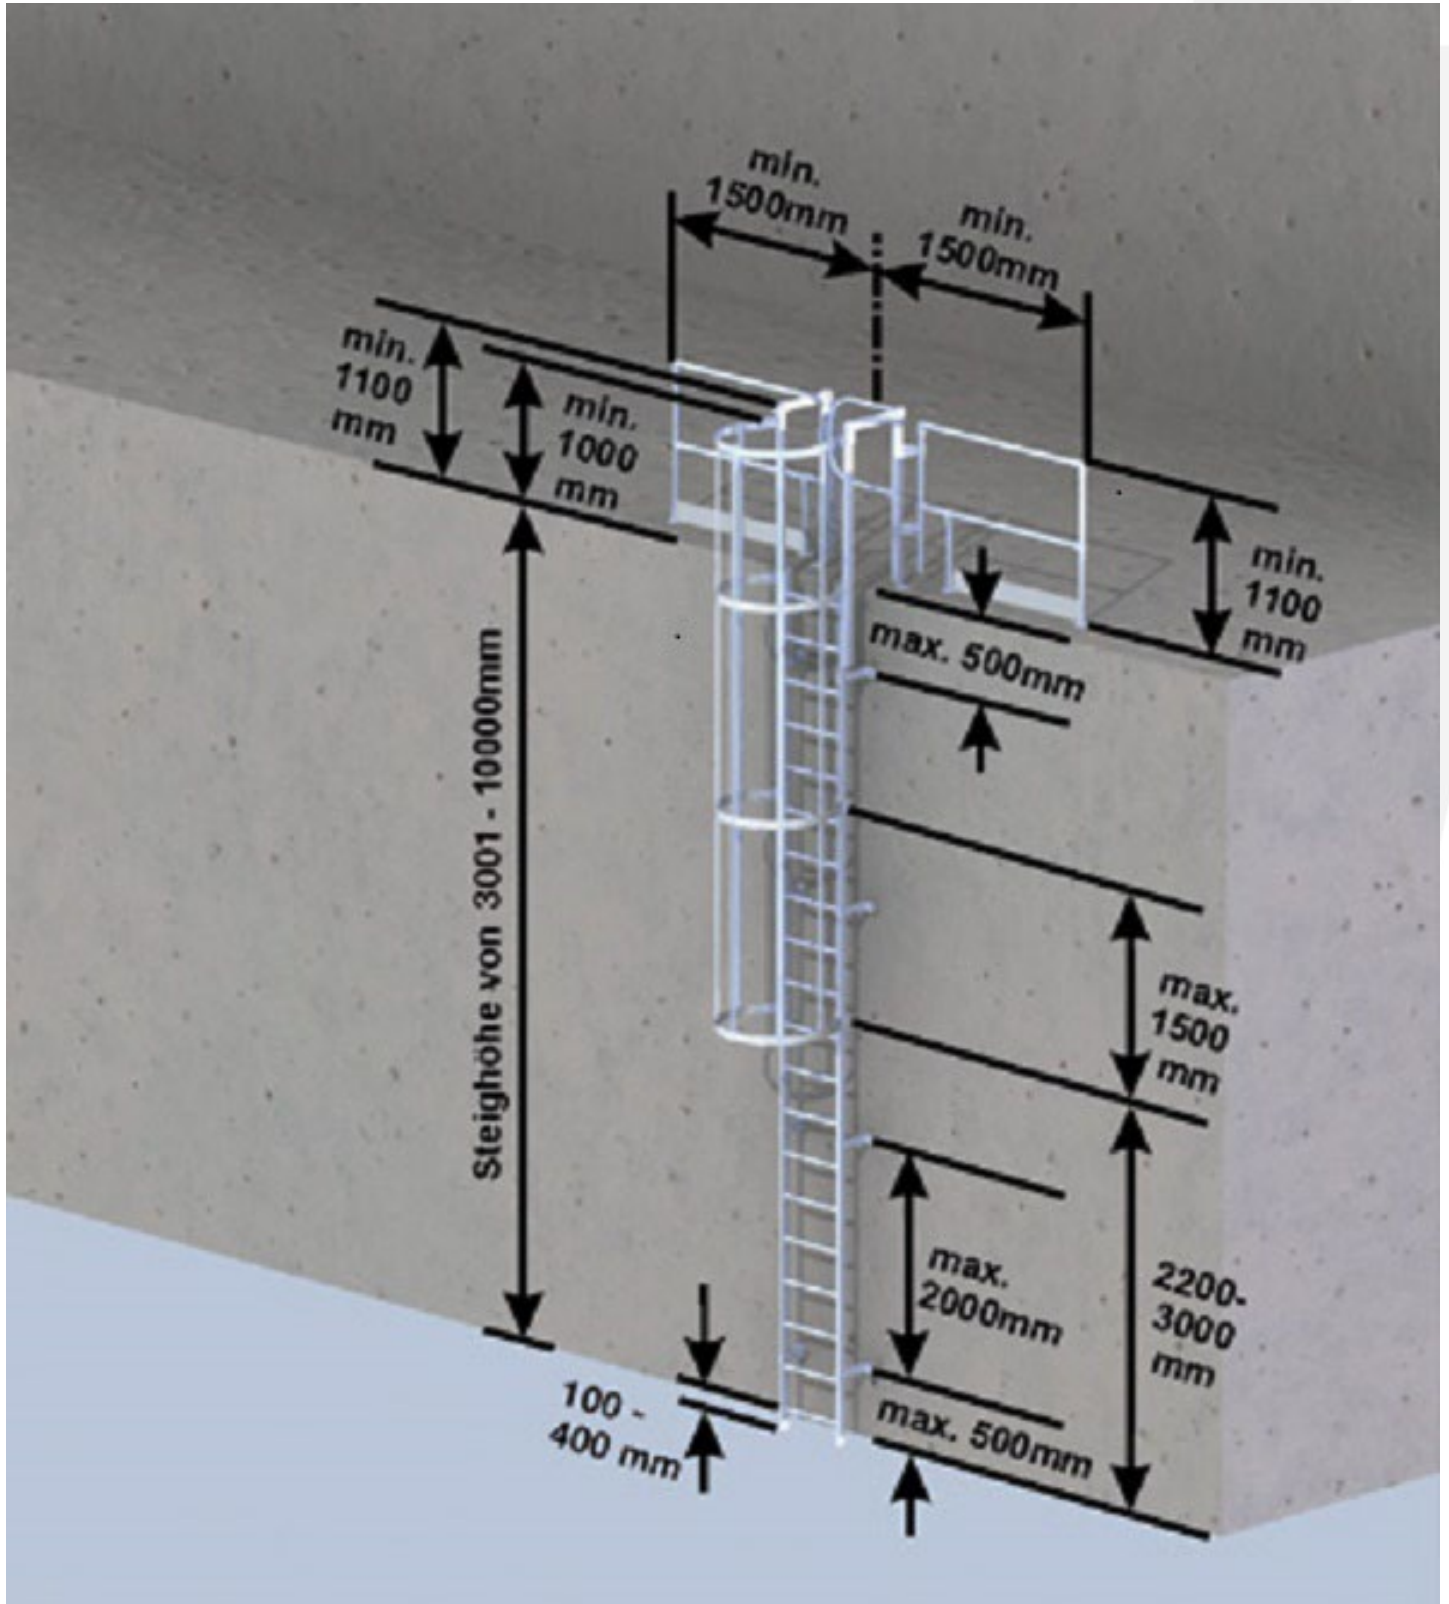


DIN18799-1 Toegang tot gebouwen/installaties/...

Gebouwhoogte boven 10 meter

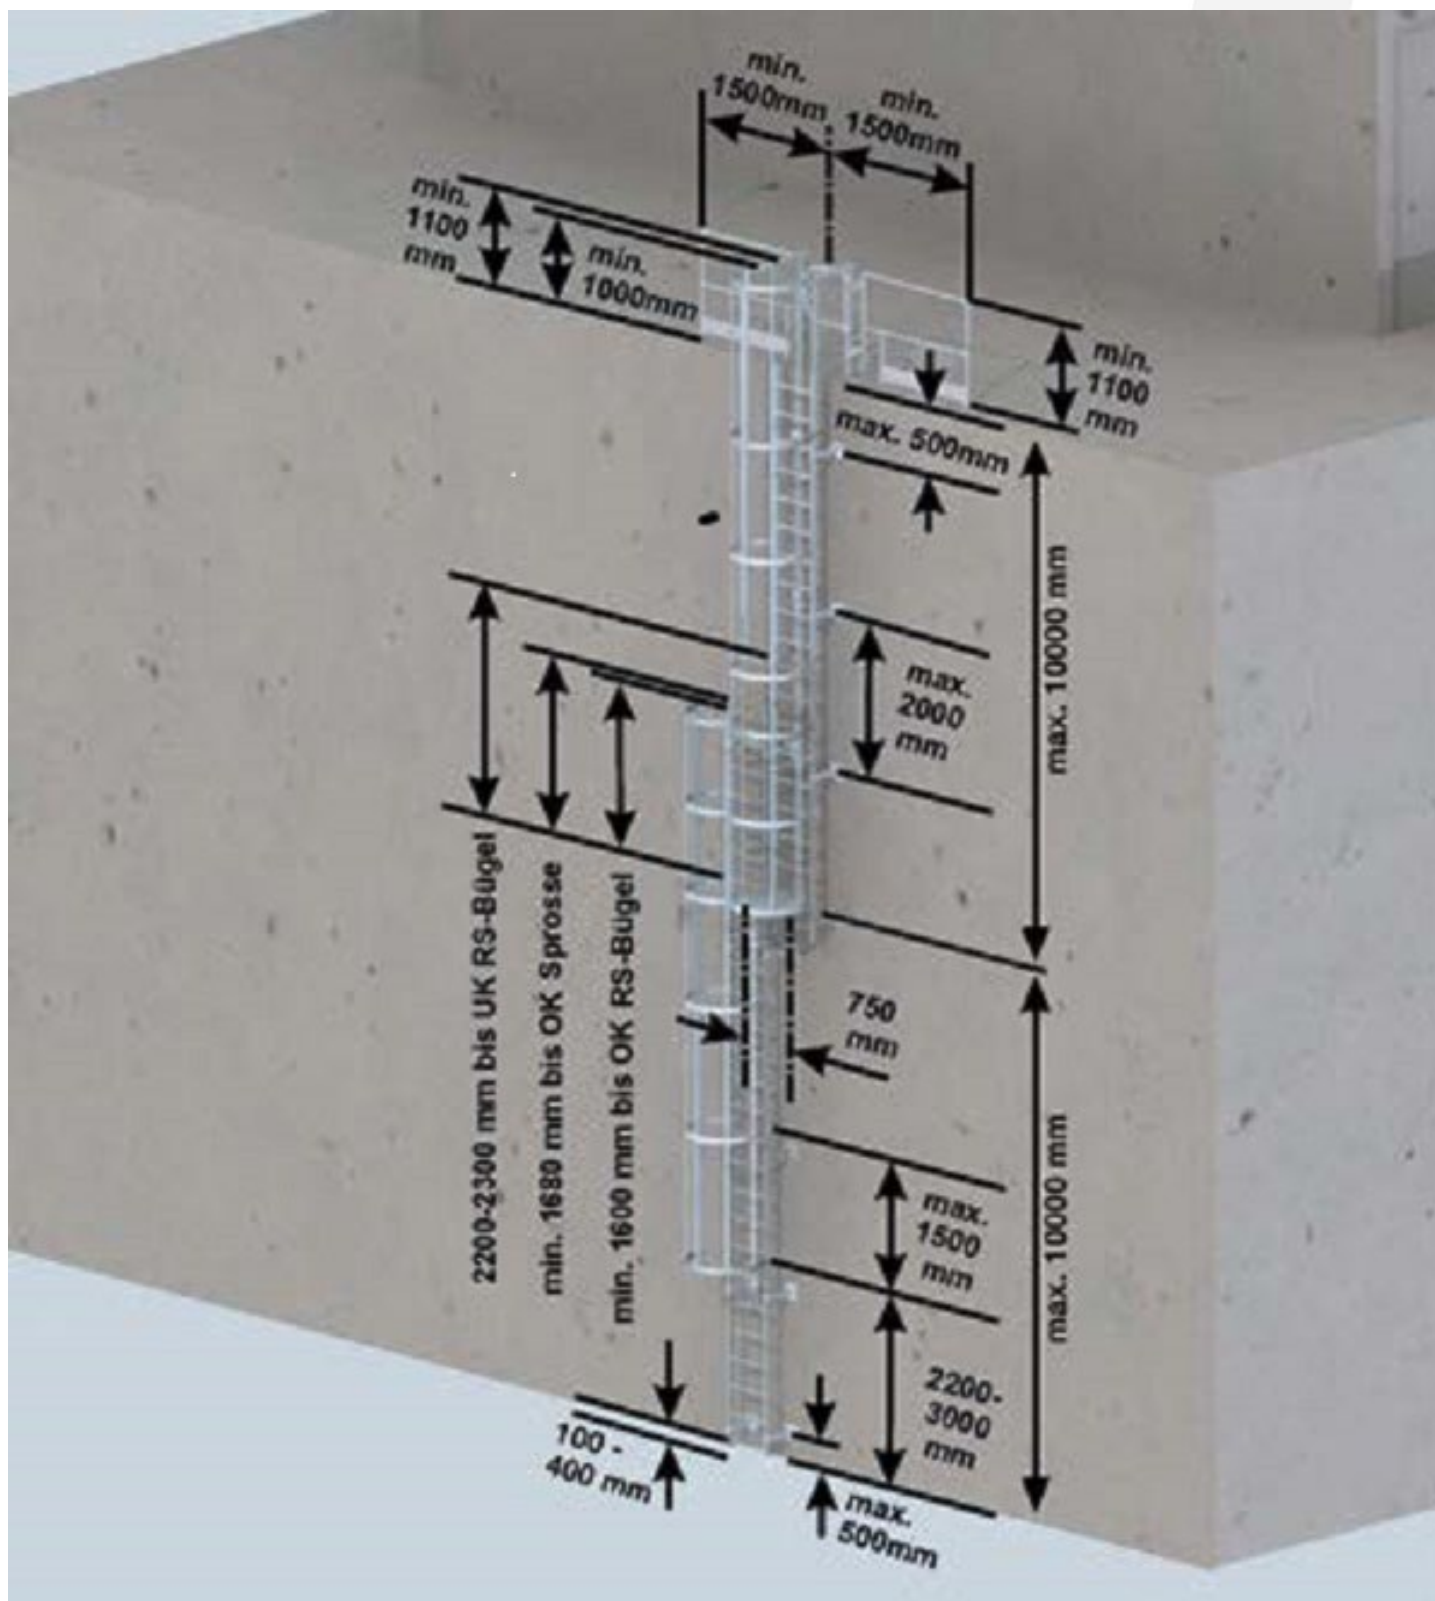

DIN18799-1 Toegang tot gebouwen/installaties/...

Balustrade aan aankomst

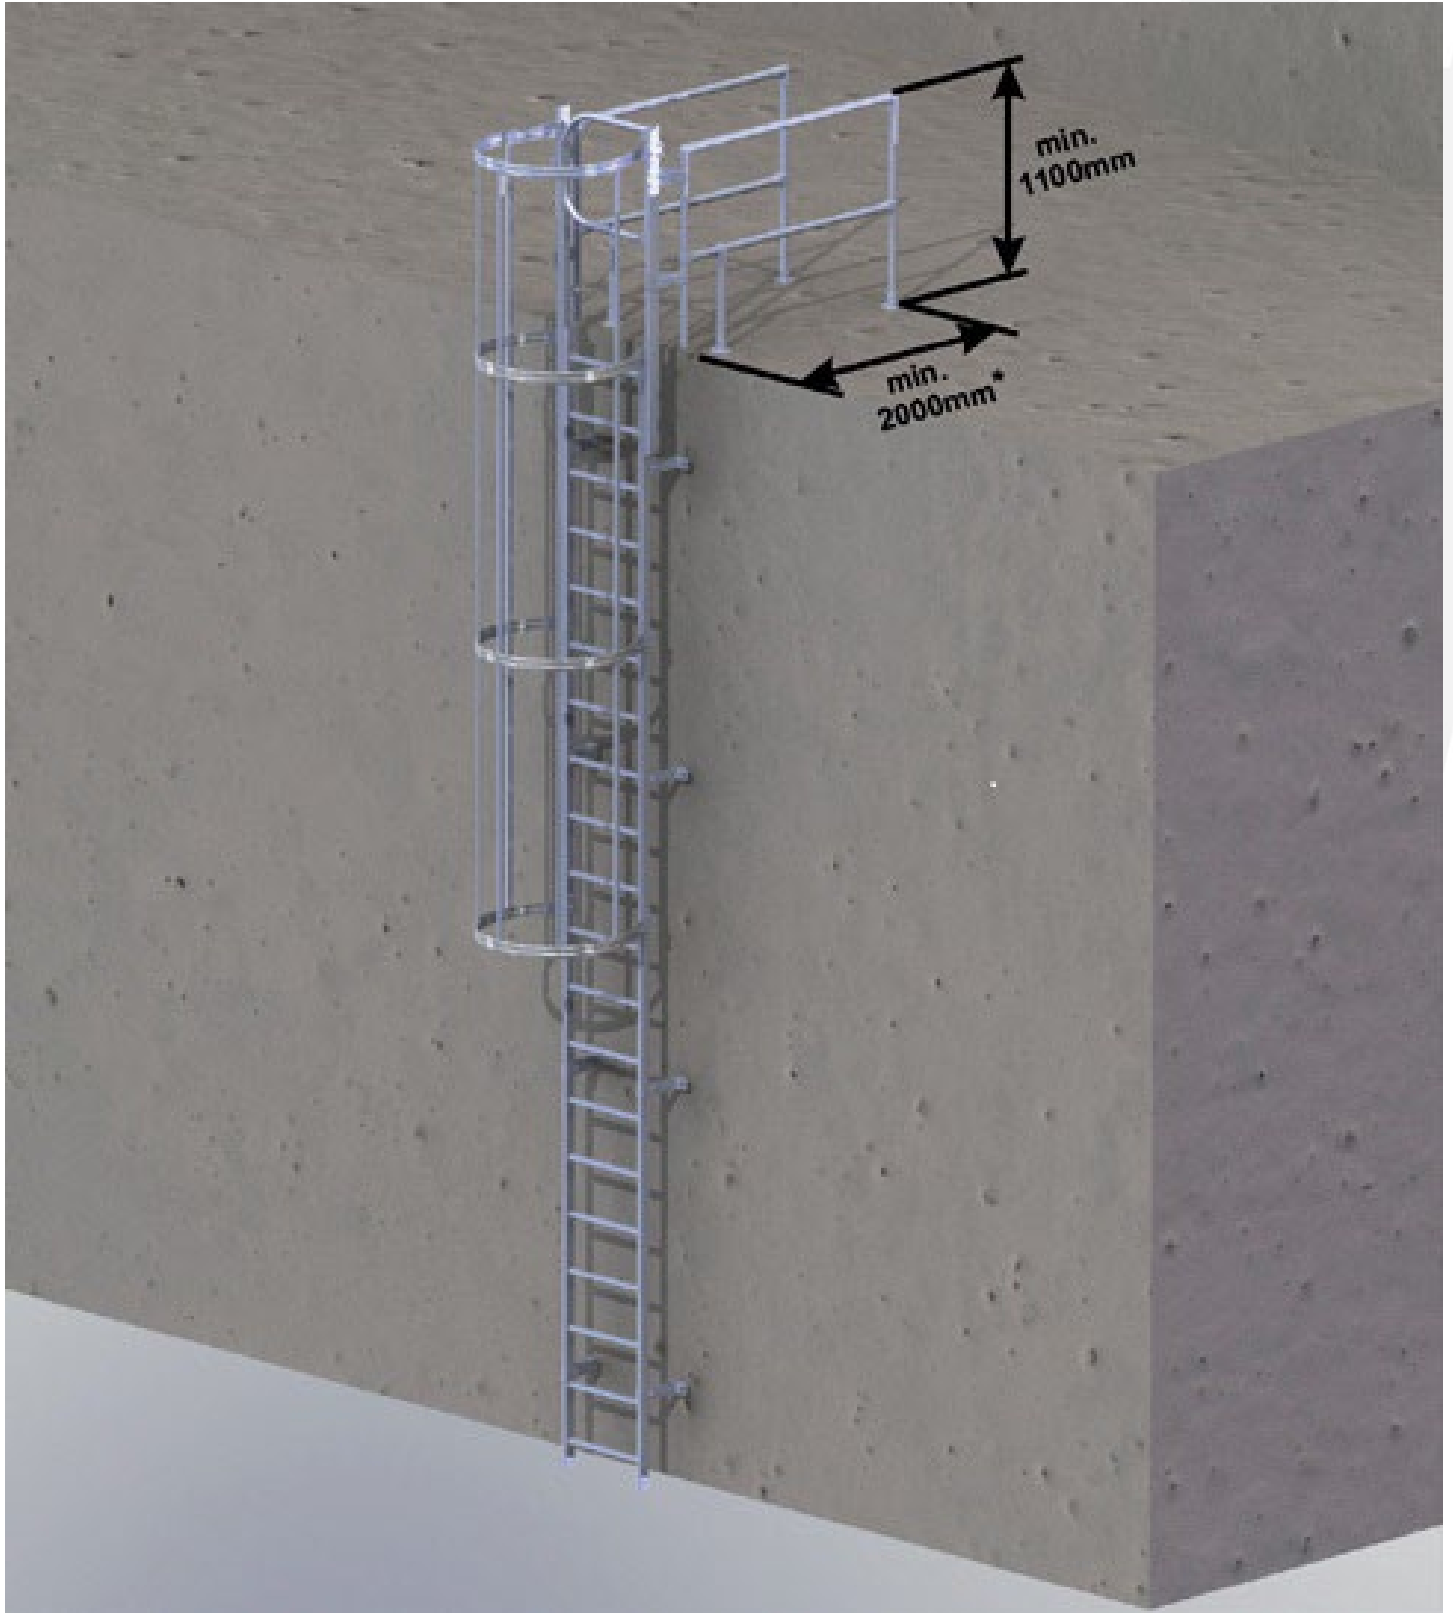

## DIN18799-1 Toegang tot gebouwen/installaties/...

Afstand tussen gevel en ladder

