



DIN14094-1 Vluchtladder

Gebouwhoogte max 10 meter

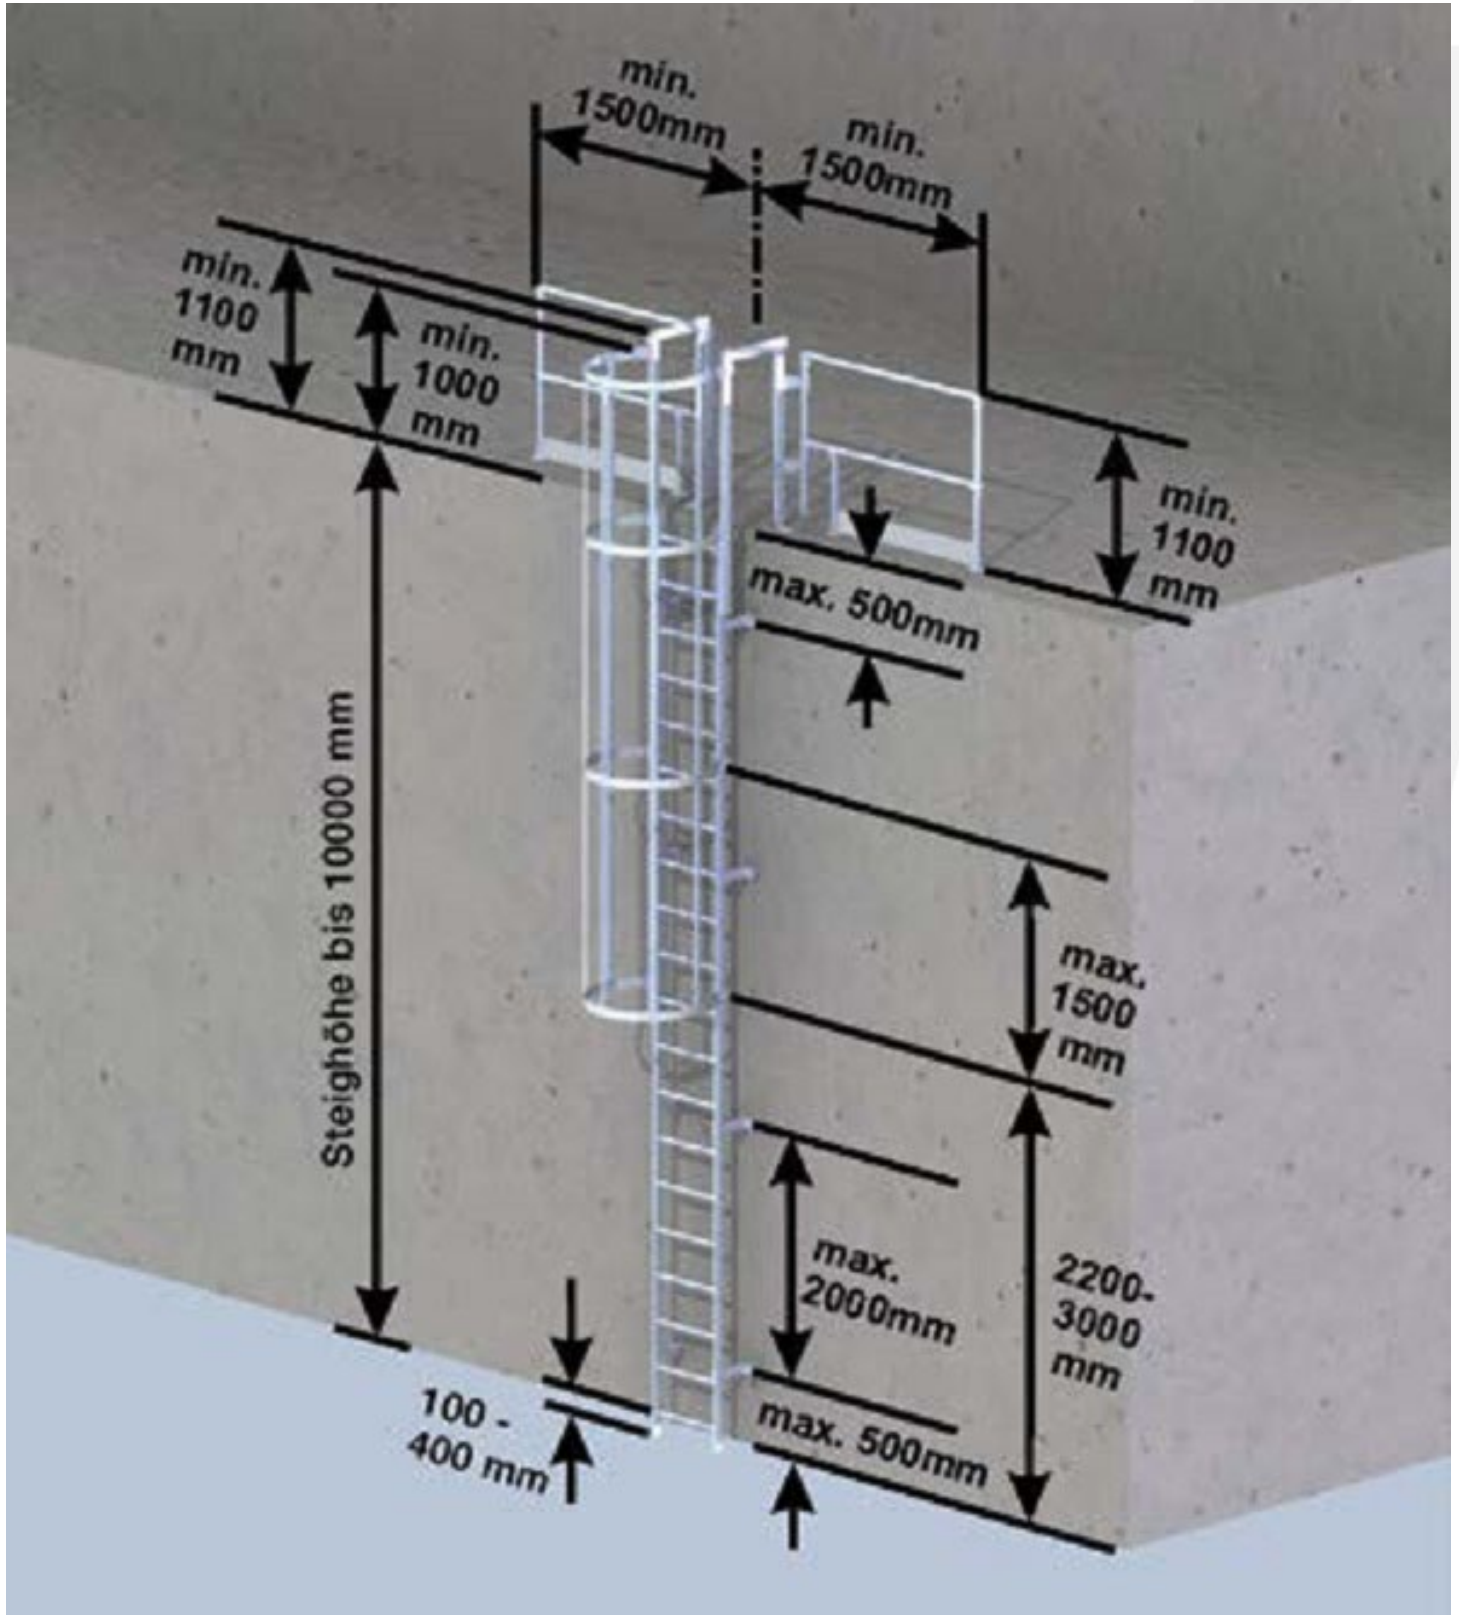


**DIN14094-1 Vluchtladder**

Gebouwhoogte boven 10 meter

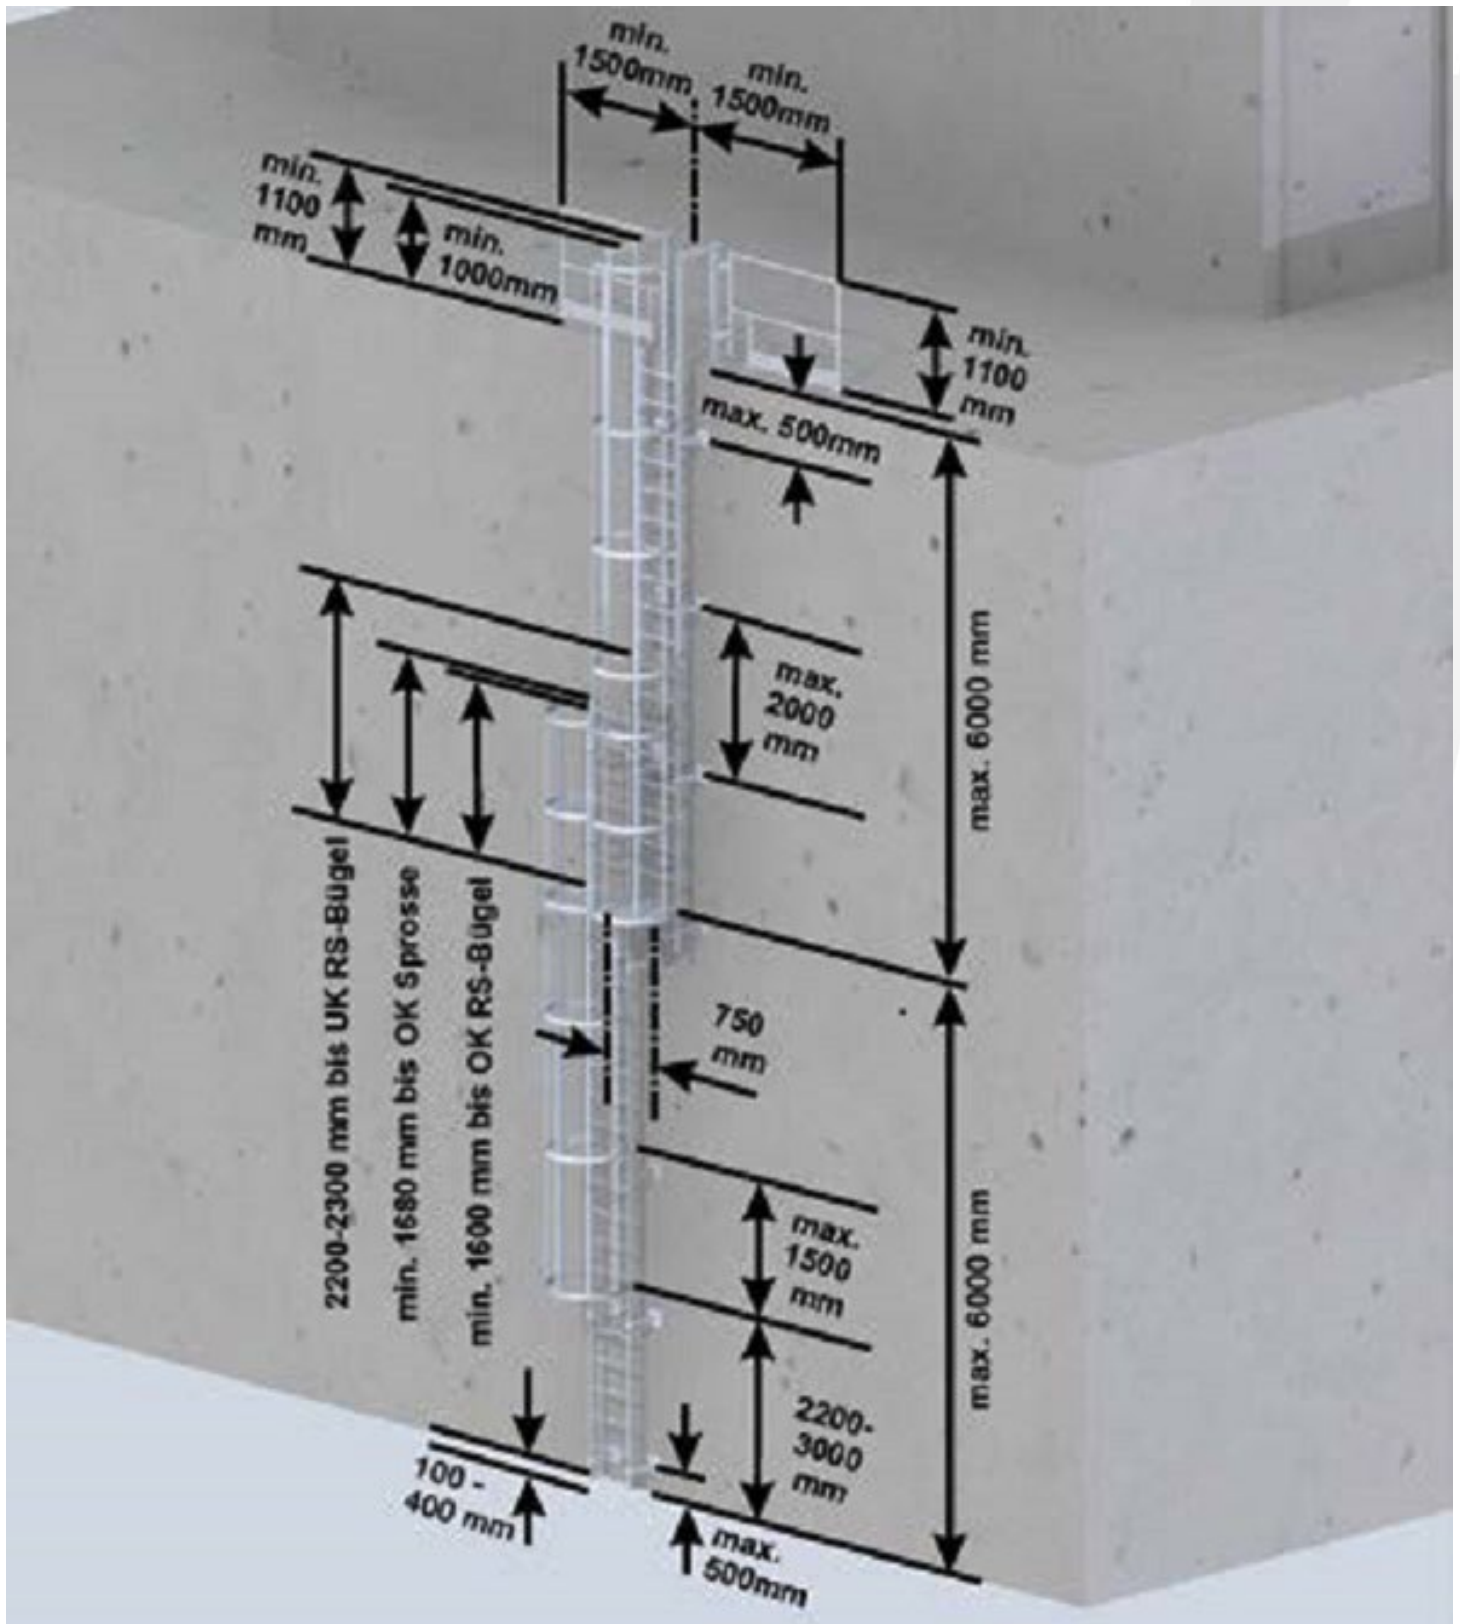

**DIN14094-1 Vluchtladder**

Balustrade aan aankomst

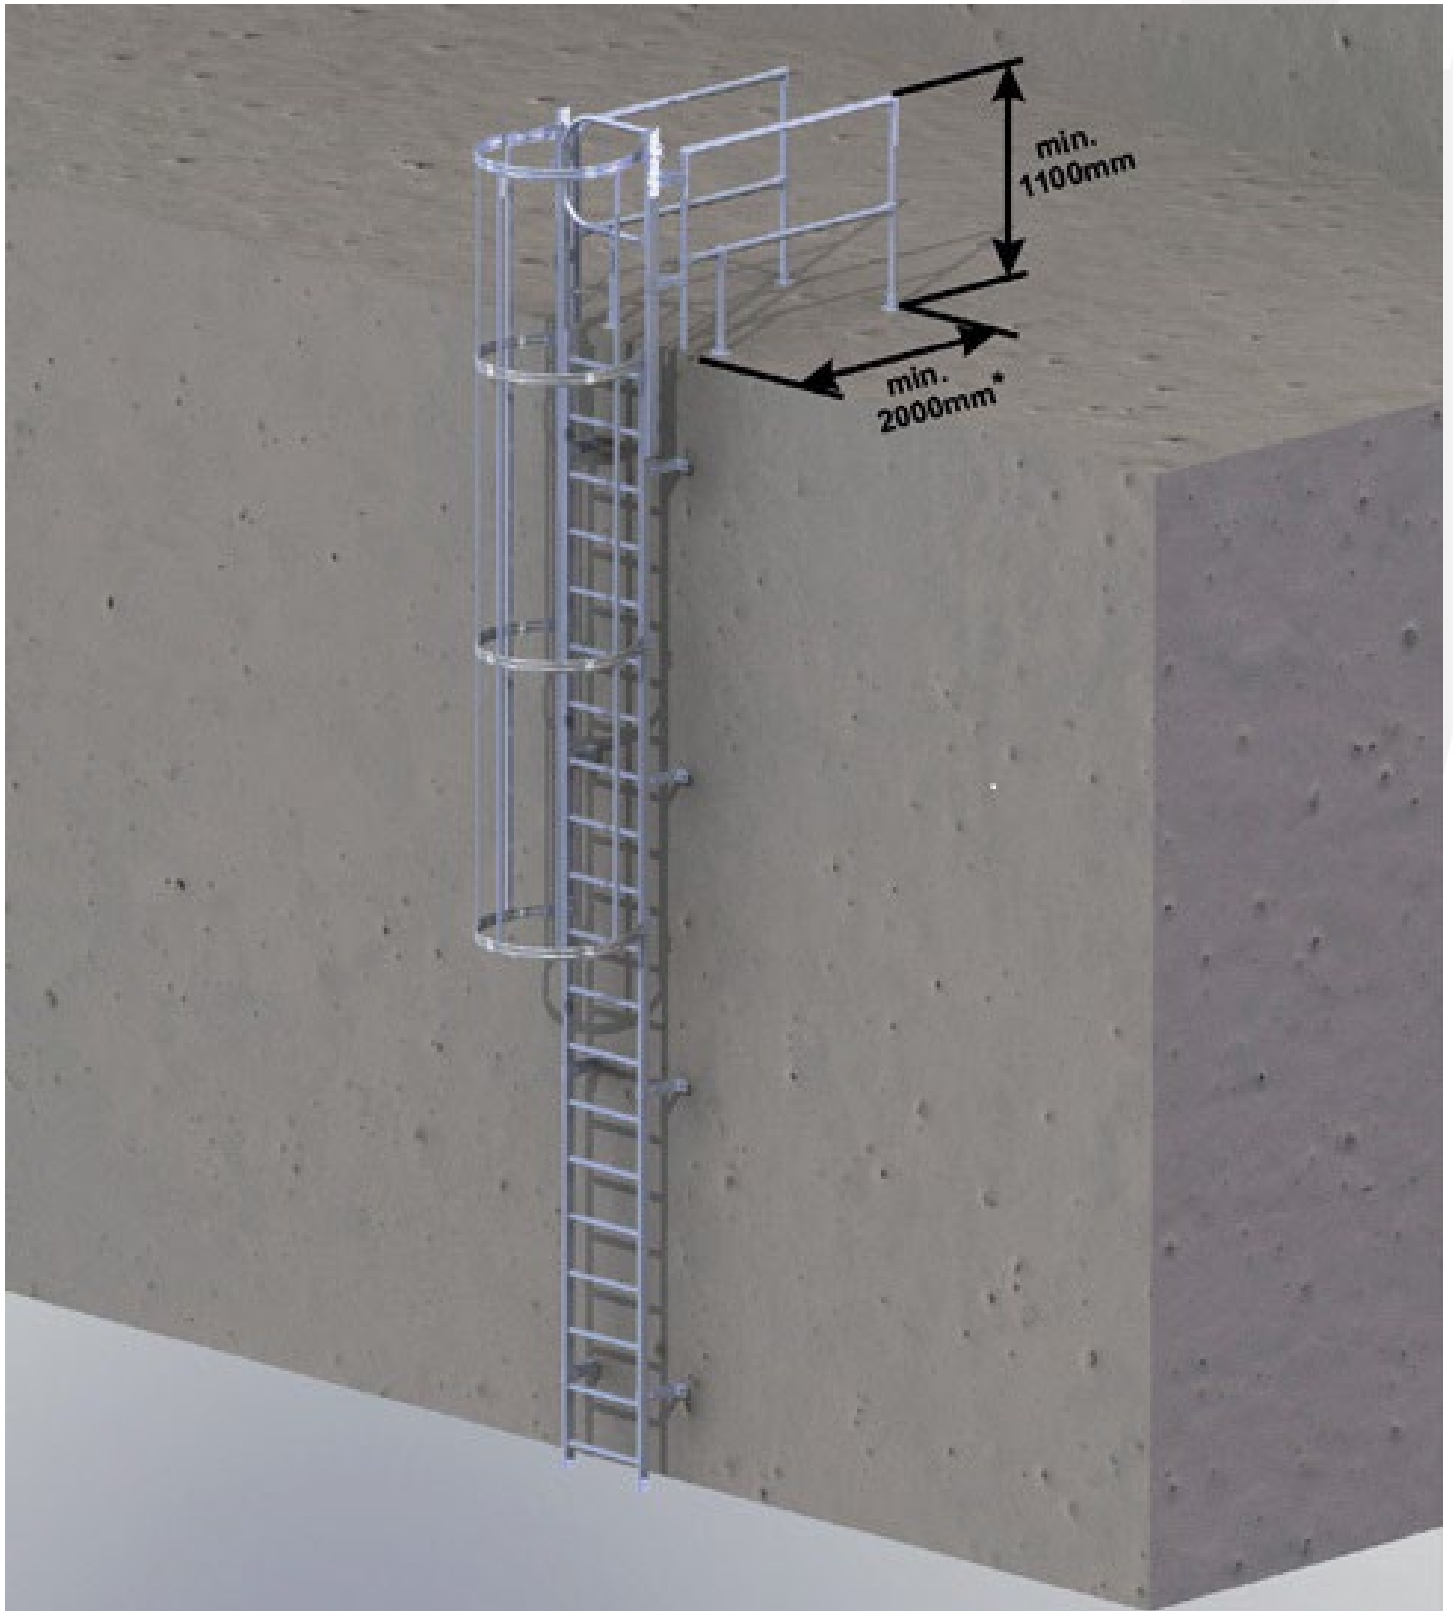

## DIN14094-1 Vluchtladder

Afstand tussen gevel en ladder

